

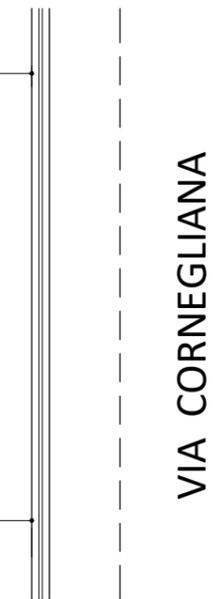



Stato di sovrapposizione scala 1:100

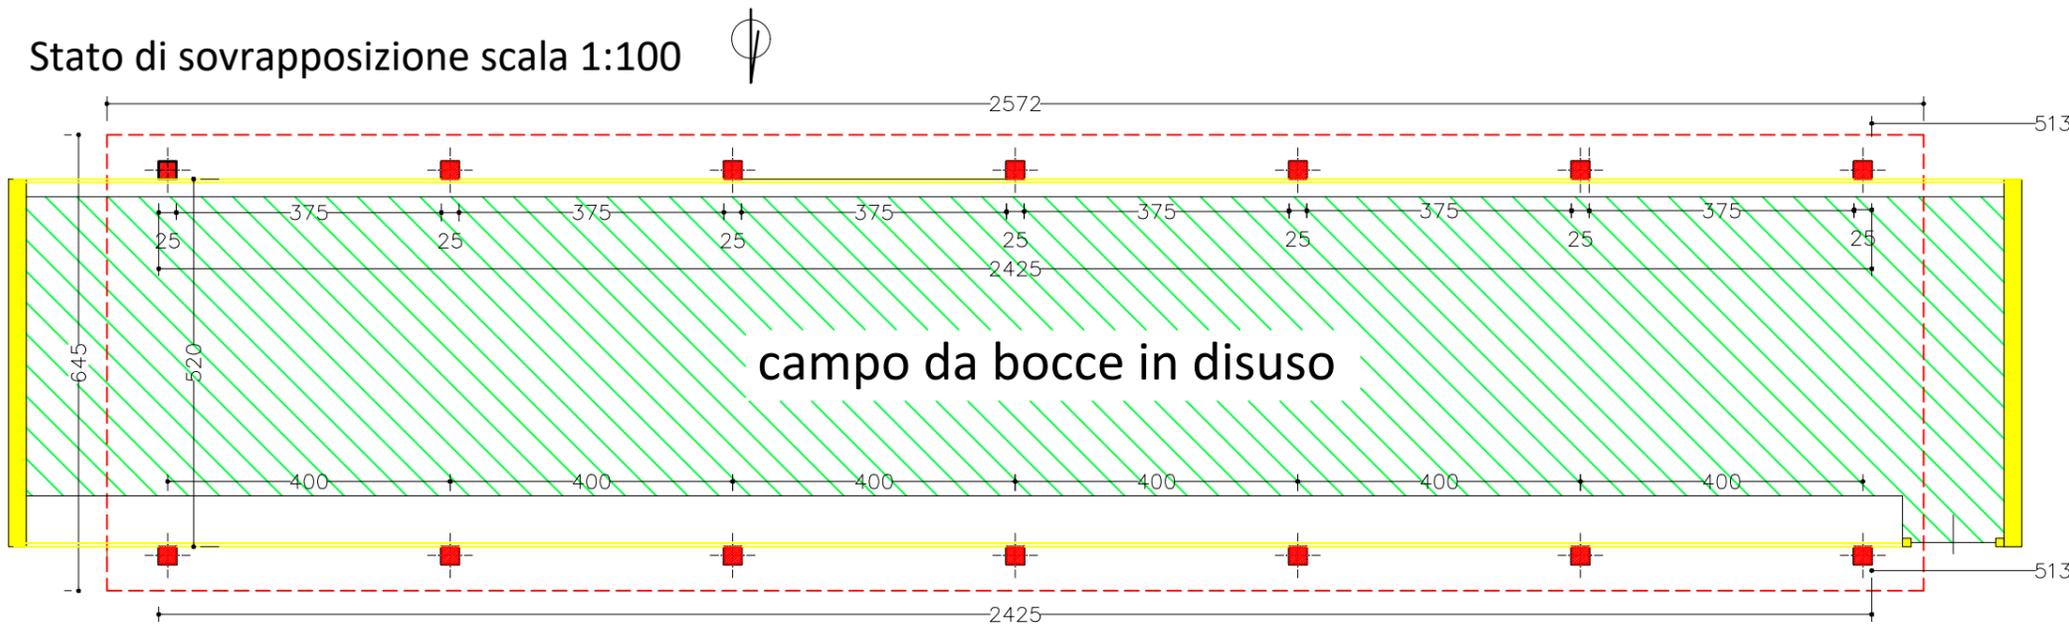


Schema copertura scala 1:100

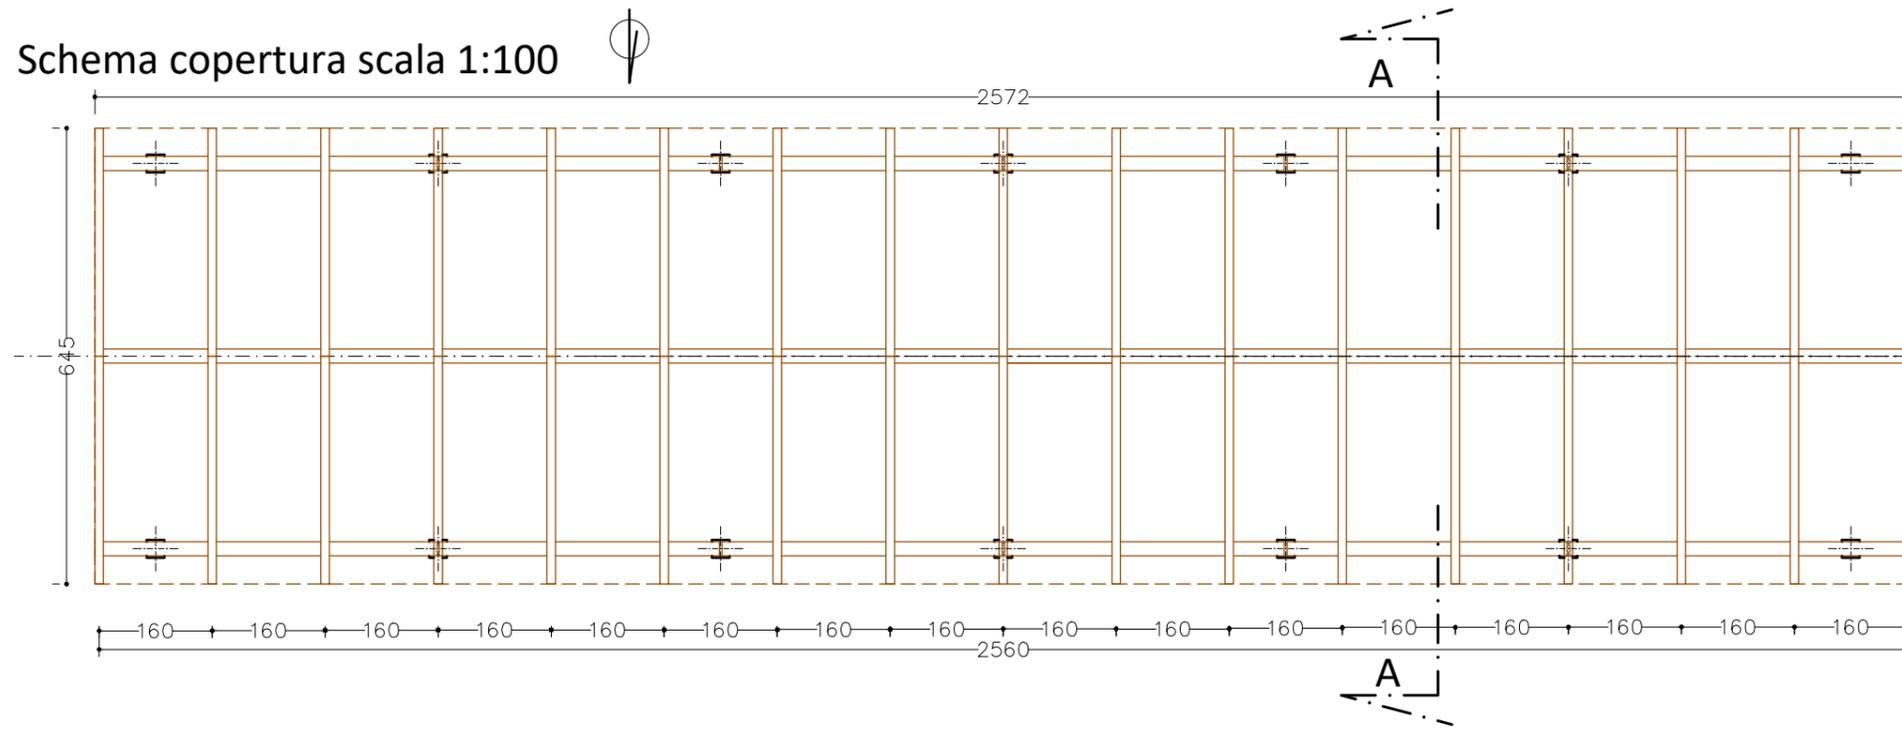

Vista aerea

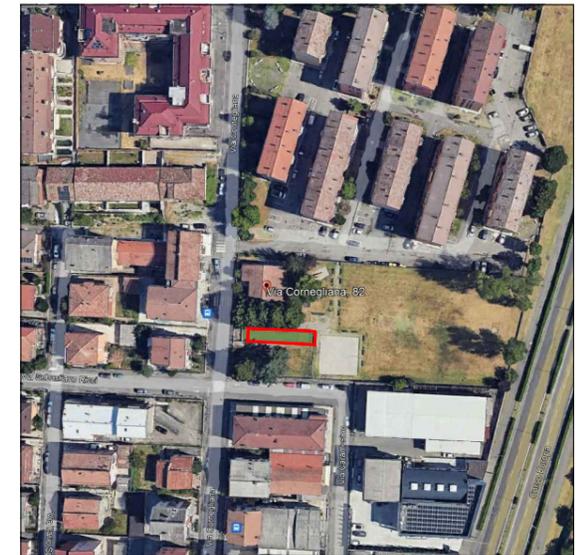

Prospetto principale 1:100

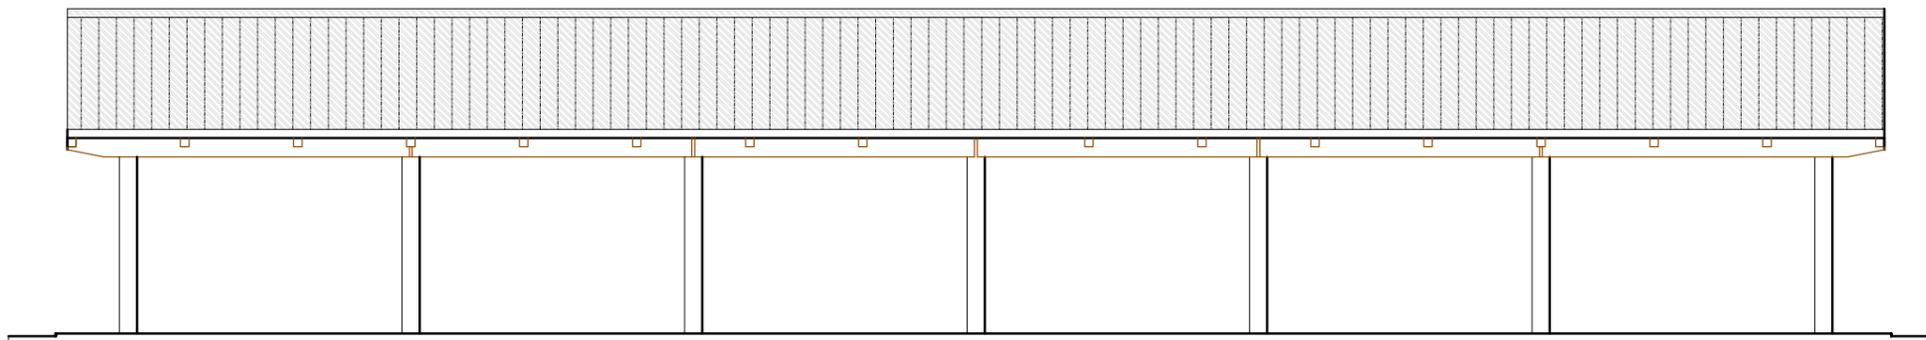

Sezione A-A

